


# Gradin G5 (standard)

Filet à 16' du sol

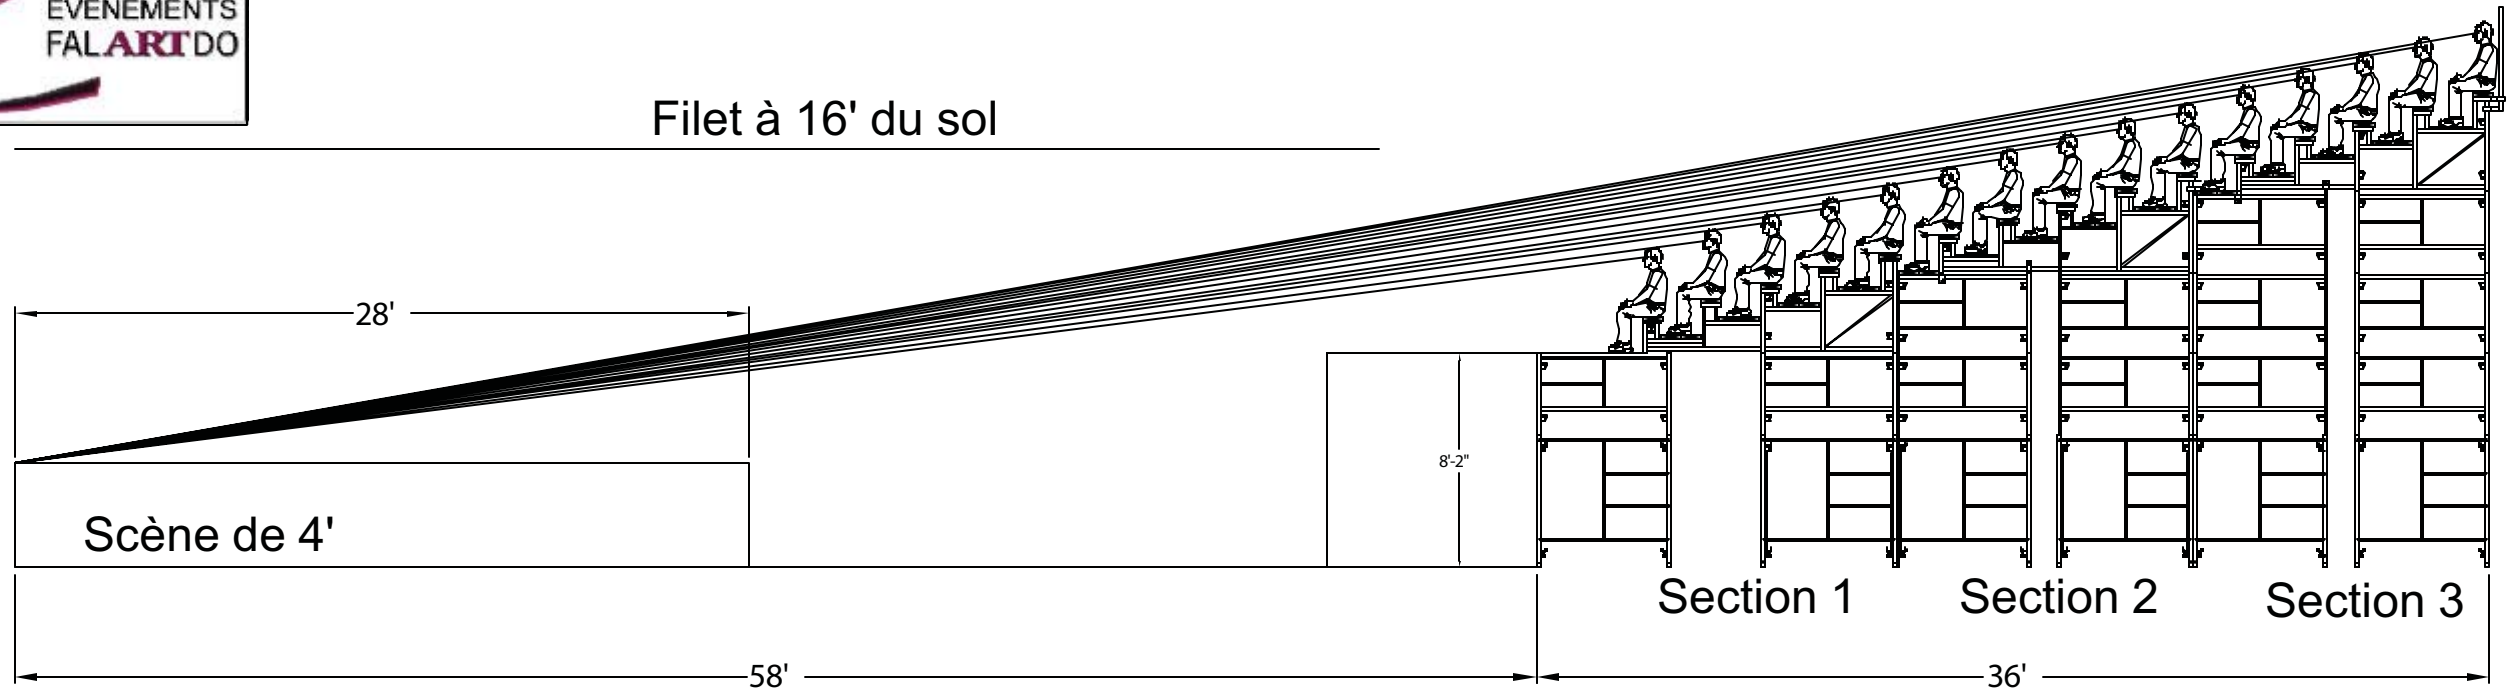

Filet à 16' du sol

